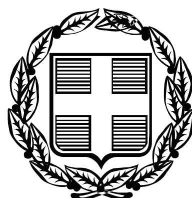


ΕΦΗΜΕΡΙΣ ΤΗΣ ΚΥΒΕΡΝΗΣΕΩΣ

ΤΗΣ ΕΛΛΗΝΙΚΗΣ ΔΗΜΟΚΡΑΤΙΑΣ

ΤΕΥΧΟΣ ΤΕΤΑΡΤΟ **Αρ. Φύλλου 209**

13 Μαΐου 2008

ΠΕΡΙΕΧΟΜΕΝΑ

ΑΠΟΦΑΣΕΙΣ

ΑΠΟΦΑΣΕΙΣ

Αριθμ. 13899/1321 (1)

Επικύρωση έκθεσης καθορισμού ορίων αιγιαλού και παραλίας στην περιοχή «Όρμος Θάνους, Δ.Δ. Θάνους, Δήμου Μύρινας, Νήσου Λήμνου, Νομού Λέσβου.

Ο ΓΕΝΙΚΟΣ ΓΡΑΜΜΑΤΕΑΣ ΠΕΡΙΦΕΡΕΙΑΣ
ΒΟΡΕΙΟΥ ΑΙΓΑΙΟΥ

Έχοντας υπόψη

1. Τις διατάξεις του ν. 2971/2001 (ΦΕΚ 285/τ. Α΄/19.12.2001) «Αιγιαλός, παραλία και άλλες διατάξεις.

2. Τις διατάξεις του ν.δ. 439/1970 «περί συμπληρώσεως των διατάξεων περί αιγιαλού».

3. Τις διατάξεις του ν. 3200/1955 «Περί διοικητικής αποκέντρωσης» όπως αυτές τροποποιήθηκαν και ισχύουν σήμερα με τα ν.δ. 532/1970, β.δ. 704/1970, β.δ. 705/1970, β.δ. 192/1972, π.δ. 71/1984, π.δ. 347/1986, ν. 2026/1992 και π.δ. 97/1993.

4. Τις διατάξεις του π.δ. 551/1988 «Οργάνωση Νομαρχιών - Οργάνωση Οικονομικών Υπηρεσιών» (ΦΕΚ 259 τ. Α΄).

5. Τις διατάξεις του ν. 2218/1994 «περί ίδρυσης Νομαρχιακής Αυτοδιοίκησης κ.λπ.» (ΦΕΚ 90 τ. Α΄).

6. Τις διατάξεις του άρθρου 14 του ν. 2399/1996 «Υλοποίηση της εισοδηματικής πολιτικής έτους 1996 για μισθούς και συντάξεις και άλλες διατάξεις» (ΦΕΚ 90 τ. Α΄), με το οποίο καταργήθηκαν οι θέσεις των Περιφερειακών Διευθυντών και οι αρμοδιότητες τους περιήλθαν στο Γενικό Γραμματέα Περιφέρειας.

7. Τις διατάξεις των παρ 2 και 6 του άρθρου 1 του ν. 2503/1997 «Διοίκηση, οργάνωση, στελέχωση της Περιφέρειας, ρύθμιση θεμάτων για την Τοπική Αυτοδιοίκηση και άλλες διατάξεις» (ΦΕΚ 107/Α), σύμφωνα με τις οποίες οι Περιφερειακές Υπηρεσίες του Υπουργείου Οικονομικών, που συγκροτούσαν την Περιφερειακή Διοίκηση του Νομού ή της Νομαρχίας, δεν υπήχθησαν στην ενιαία οργανική μονάδα της Περιφέρειας, ούτε καταργήθηκαν, αλλά αποτελούν από 1.9.1997 Υπηρεσίες του Υπουργείου Οικονομικών.

8. Το υπ' αριθμ. 28979/31.7.1997 έγγραφο της Δ/νσης Διοίκησης του Υπουργείου Εσωτερικών, Δημ. Διοίκησης και Αποκέντρωσης, σύμφωνα με το οποίο οι αρμοδιότητες του Γενικού Γραμματέα της Περιφέρειας σε θέματα Υπηρεσιών του Υπουργείου Οικονομικών, μεταφέρονται από 1.9.1997 στον Υπουργό Οικονομικών.

9. Τις διατάξεις του άρθρου 46 παρ. 21 του ν. 3220/2004 - ΦΕΚ 15/28.1.2004 τ. Α΄ δυνάμει των οποίων οι αρμοδιότητες του Υπουργού Οικονομίας και Οικονομικών οι οποίες ανήκαν ή είχαν μεταβιβαστεί στους Νομάρχες μέχρι την έναρξη λειτουργίας των Νομαρχιακών Αυτοδιοικήσεων και αφορούν θέματα των Υπηρεσιών του Υπουργείου Οικονομίας και Οικονομικών, που εξαιρέθηκαν από την κατάργηση με τις διατάξεις της παρ. 2 του άρθρου 39 του ν. 2218/1994 περιέρχονται στον Γενικό Γραμματέα της Περιφέρειας, εκτός των θεμάτων των Υ.Δ.Ε.

10. Την υπ' αριθμ. 30/17.11.2006 πράξη που δημοσιεύτηκε στο ΦΕΚ 253/17.11.2006 τ. Α΄ «Αποδοχή παραιτήσεων και διορισμός Γενικών Γραμματέων Περιφερειών» με την οποία διορίστηκε, σε θέση μετακλητού Γενικού Γραμματέα Περιφέρειας Β. Αιγαίου, ο Ιωάννης Λέκκας.

11. Η υπ' αριθμ. 42362/Υ252/28.9.2007 (ΦΕΚ 1948/ τ. Δ΄/3.10.2007) κοινή απόφαση του Πρωθυπουργού και του Υπουργού Οικονομίας και Οικονομικών «Καθορισμός αρμοδιοτήτων των Υφυπουργών Οικονομίας και Οικονομικών».

12. Την από 18.12.2007 Έκθεση της κατά το άρθρο 3 του ν. 2971/2001 αρμόδιας Επιτροπής περί χάραξης των ορίων αιγιαλού και παραλίας, στη περιοχή Όρμος Θάνους, Δ.Δ. Θάνους, Δήμου Μύρινας, Νήσου Λήμνου, Νομού Λέσβου, και το κτηματογραφικό - υψομετρικό διάγραμμα του Δημήτρη Μαρινάκη, Μηχανικού Δομικών Έργων, κλίμακας 1:1000, σε μία (1) πινακίδα, που συντάχθηκε τον Ιούλιο του 2006, ελέγχθηκε και θεωρήθηκε την 22.9.2006 για την ακρίβεια της αποτύπωσης από την Ελένη Μητρίτσα, ΠΕ/Α Μηχανικών, Τοπογράφο Μηχανικό, υπάλληλο της Κτηματικής Υπηρεσίας Λέσβου.

13. Το υπ' αριθμ. Φ.544.5/1085/07/Σ.3328/7.12.2007 έγγραφο του ΓΕΝ, με το συμφωνεί με τα όρια αιγιαλού και παραλίας στην περιοχή, με την προϋπόθεση της παραγράφου 1, η οποία έγινε δεκτή από την Επιτροπή καθορισμού οριογραμμών αιγιαλού και παραλίας και εφαρμόσθηκε στο συνημμένο τοπογραφικό διάγραμμα, αποφασίζουμε:

Επικυρώνουμε την από 18.12.2007 Έκθεση της κατά το άρθρο 3 του ν. 2971/2001 αρμόδιας Επιτροπής περί χάραξης των ορίων αιγιαλού και παραλίας, στη περιοχή Όρμος Θάνους, Δ.Δ. Θάνους, Δήμου Μύρινας, νήσου Λήμνου, Νομού Λέσβου, και το κτηματογραφικό - υψομετρικό διάγραμμα του Δημήτρη Μαρινάκη, Μηχανικού Δομικών Έργων, κλίμακας 1:1000 σε μία (1) πινακίδα, που συντάχθηκε τον Ιούλιο του 2006, ελέγχθηκε και θεωρήθηκε την 22.9.2006 για την ακρίβεια της αποτύπωσης από την Ελένη Μητρίτσα, ΠΕ/Α Μηχανικών, Τοπογράφο Μηχανικό, υπάλληλο της Κτηματικής Υπηρεσίας Λέσβου.

Στο τοπογραφικό αυτό διάγραμμα, καθορίστηκε από την αρμοδία Επιτροπή:

α) Η οριογραμμή του αιγιαλού με κόκκινη συνεχή πολυγωνική γραμμή και σημεία 1, 2, 3, έως και 12.

β) Η οριογραμμή της παραλίας με κίτρινη συνεχή πολυγωνική γραμμή και σημεία Γ, 2΄, 3΄ έως και 12΄, που έχει σταθερό πλάτος 10 μέτρων από την οριογραμμή του αιγιαλού, επειδή δεν εξυπηρετούνται οι σκοποί που αναφέρονται στο άρθρο 1 του ν. 2971/2001.

γ) Η οριογραμμή του αιγιαλού με μπλε συνεχή πολυγωνική γραμμή και σημεία 1΄΄, 2΄΄, 3΄΄, έως και 14΄΄.

Τα σημεία 1 και 1΄ ταυτίζονται αντίστοιχα με τα σημεία 1 και 1΄ του όμορου καθορισμένου αιγιαλού (η υπ' αριθμ. 3540/18.10.1991 απόφαση Νομάρχη Λέσβου, ΦΕΚ 790/6.11.1991 τ. Δ΄).

Δεν υπάρχουν κτίσματα εντός της ζώνης της παραλίας.

Η εξάρτηση έγινε σύμφωνα με το Ελληνικό Γεωδαιτικό Σύστημα Αναφοράς (ΕΓΣΑ΄ 87).

Η απόφαση αυτή μαζί με την έκθεση της Επιτροπής και το τοπογραφικό διάγραμμα, να δημοσιευτούν στην Εφημερίδα της Κυβερνήσεως.

Μυτιλήνη, 8 Απριλίου 2008

Ο Γενικός Γραμματέας Περιφέρειας
ΙΩΑΝΝΗΣ ΛΕΚΚΑΣ

ΕΚΘΕΣΗ

Επιτροπής καθορισμού αιγιαλού και παραλίας της παρ. 1 του άρθρου 3 του ν. 2971/2001, που αφορά την περιοχή «Όρμος Θάνους», ΔΔ. Θάνους, Δήμου Μύρινας, Νήσου Λήμνου, Νομού Λέβου.

Στην Μύρινα την 18.12.2007, η Επιτροπή καθορισμού αιγιαλού και παραλίας που αποτελείται από τους:

α) Σπυρίδωνα Καρδακάρη, ΠΕ/Α Εφοριακών, Προϊστάμενο της Κτηματικής Υπηρεσίας Λέσβου, ως Πρόεδρο,

β) Ελένη Μητρίτσα, ΠΕ/Α Μηχανικών, Τοπογράφο Μηχανικό, υπάλληλο Κτηματικής Υπηρεσίας Λέσβου, ως Μέλος,

γ) Αλέξανδρο Σαπουντζή, Πλωτάρχη Λ.Σ., Λιμενάρχη Μύρινας, ως Μέλος,

δ) Παρασκευά Βασιλέλλη, Προϊστάμενο της Διεύθυνσης Πολεοδομίας της Νομαρχιακής Αυτοδιοίκησης, ως Μέλος,

ε) Ευστράτιο Δουλδούρη, Διευθυντή Χωροταξίας και Περιβάλλοντος της Γενικής Γραμματείας της Περιφέρειας Β. Αιγαίου, ως μέλος, και γραμματέα τον Γεώργιο Καραγιάννη, ΠΕ/Α Μηχανικών, υπάλληλο της Κτηματικής Υπηρεσίας Λέσβου, που συγκροτήθηκε με την υπ' αριθμ. 772/30.3.2006 απόφαση Γενικού Γραμματέα Περιφέρειας Βορείου Αιγαίου, σύμφωνα με το άρθρο 3 του ν. 2971/2001 (ΦΕΚ 285/τ. Α΄/19.12.2001) «Αιγιαλός, παραλία και άλλες διατάξεις», αφού συγκλήθηκε με την υπ' αριθμ. 2954/7.12.2007 πρόσκληση του Προέδρου της, μετέβη επί τόπου στην προαναφερόμενη περιοχή την 18.12.2007.

Η Επιτροπή λαμβάνοντας υπόψη:

1) Την από 19.9.2006 αίτηση της Ζαχάρως Καραμούζη με την οποία ζητείται ο καθορισμός το πρώτον των ορίων του αιγιαλού και της παραλίας στην εν λόγω περιοχή.

2) Το κτηματογραφικό - υψομετρικό διάγραμμα του Δημήτριου Μαρινάκη, Μηχανικού Δομικών Έργων ΤΕ, κλίμακας 1:1000, σε μία (1) πινακίδα, που συντάχθηκε τον Ιούλιο 2006, ελέγχθηκε για την ακρίβεια της αποτύπωσης και θεωρήθηκε στις 22.9.2006 από την Ελένη Μητρίτσα, ΠΕ/Α Μηχανικών, Τοπογράφο Μηχανικό, υπάλληλο της Κτηματικής Υπηρεσίας Λέσβου.

3) Την από 22.9.2006 Έκθεση της κατά νόμον Επιτροπής αιγιαλού και παραλίας.

4) Το υπ' αριθμ. Φ.544.5/1085/07/Σ.3326/7.12.2007 έγγραφο του ΓΕΝ με το οποίο συμφωνεί με τα όρια αιγιαλού, παραλίας και παλαιού αιγιαλού με τις προϋποθέσεις της παρ. 1, οι οποίες έγιναν δεκτές από την κατά νόμον Επιτροπή και εφαρμόστηκαν επί του τοπογραφικού.

5) Τα στοιχεία καθορισμού αιγιαλού και παραλίας όπως ορίζονται λεπτομερώς στο άρθρο 9 του ν. 2971/2001 (ΦΕΚ 285/τ. Α΄/19.12.2001) «Αιγιαλός, παραλία και άλλες διατάξεις» ήτοι:

α) Ότι η γεωμορφολογία της ακτής είναι ομαλή και αμμώδης χωρίς υψομετρική διαφορά.

β) Το γεγονός ότι δεν υπάρχουν παράκτιοι φυσικοί πόροι.

γ) Ότι η ακτή επηρεάζεται από ανέμους νότιους, νοτιοδυτικούς, που φτάνουν έως και 8 μποφόρ.

δ) Την μορφολογία του πυθμένα, ο οποίος είναι αμμώδης κλιμακούμενος ομαλά σε μεγάλο βάθος.

ε) Ότι το ανάπτυγμα του κυματισμού είναι μικρό, με το ύψος των κυμάτων να φτάνει το 1 με 1½ μέτρο.

στ) Τη μη ύπαρξη τεχνικών έργων στην περιοχή.

ζ) Το γεγονός ότι στην περιοχή δεν υπάρχουν εγκεκριμένες χωροταξικές κατευθύνσεις, ούτε χρήσεις γης που επηρεάζουν την παράκτια ζώνη.

η) Ότι δεν υπάρχει γνωστό Δημόσιο Κτήμα κάθε κατηγορίας που να βρίσκεται σε άμεση γειτνίαση με την παράκτια ζώνη.

θ) Ότι στη συγκεκριμένη περιοχή δεν υπάρχει υφιστάμενο Κτηματολόγιο και η περιοχή δεν έχει προκηρυχθεί προς κτηματογράφηση από την «Κτηματολόγιο Α.Ε.».

ι) Ότι στην περιοχή δεν υπάρχει ευπαθές οικοσύστημα ή προστατευόμενη περιοχή. Επί του παραπάνω τοπογραφικού διαγράμματος, καθορίζει:

1. Με κόκκινη συνεχή πολυγωνική γραμμή, την οριογραμμή του αιγιαλού, με κορυφές 1, 2, 3, έως και 12.

2. Με κίτρινη συνεχή πολυγωνική γραμμή, την οριογραμμή της παραλίας, με κορυφές 1΄, 2΄, 3΄ έως και 12΄, που έχει σταθερό πλάτος 10 μέτρων από την οριογραμμή του αιγιαλού, επειδή δεν εξυπηρετούνται οι σκοποί που αναφέρονται στο άρθρο 1 του ν. 2971/2001.

3. Με συνεχή κυανή πολυγωνική γραμμή την οριογραμμή του παλαιού αιγιαλού με κορυφές 1΄΄, 2΄΄, 3΄΄, ..., 14΄΄.

Τα σημεία 1 και 1΄ ταυτίζονται αντίστοιχα με τα σημεία 1 και 1΄ του όμορου καθορισμένου αιγιαλού (υπ' αριθμ. 3540/18.10.1991 απόφαση Νομάρχη Λέσβου, ΦΕΚ 790/6.11.1991 τ. Δ΄).

Δεν υπάρχουν κτίσματα εντός της ζώνης της παραλίας.


Η εξάρτηση έγινε σύμφωνα με το Ελληνικό Γεωδαιτικό Σύστημα Αναφοράς (ΕΓΣΑ΄ 87).

Η Επιτροπή

Ο Πρόεδρος
ΣΠΥΡΙΔΩΝ ΚΑΡΔΑΚΑΡΗΣ

Τα Μέλη

ΕΛΕΝΗ ΜΗΤΡΙΤΣΑ
ΑΛΕΞΑΝΔΡΟΣ ΣΑΠΟΥΝΤΖΗΣ
ΠΑΡΑΣΚΕΥΑΣ ΒΑΣΙΛΕΛΛΗΣ
ΕΥΣΤΡΑΤΙΟΣ ΔΟΥΛΔΟΥΡΗΣ

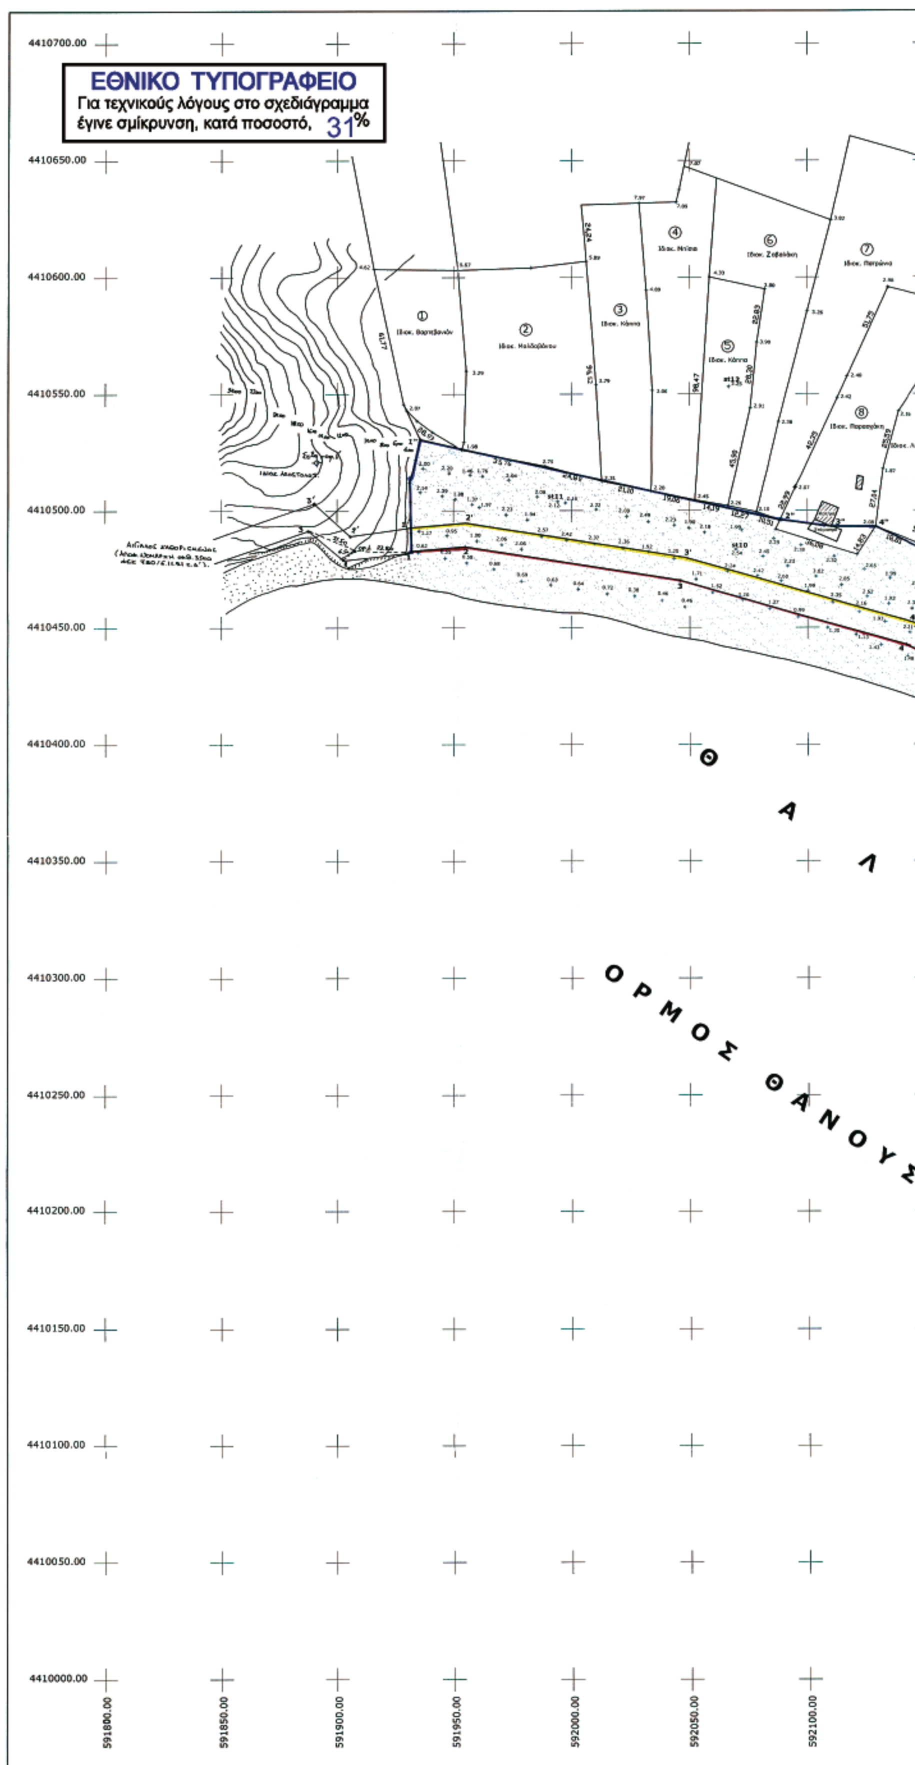
ΕΘΝΙΚΟ ΤΥΠΟΓΡΑΦΕΙΟ
Για τεχνικούς λόγους στο σχεδιάγραμμα
έγινε σμίκρυνση, κατά ποσοστό, 31%
4410700.00
4410650.00
4410600.00
4410550.00
4410500.00
4410450.00
4410400.00
4410350.00
4410300.00
4410250.00
4410200.00
4410150.00
4410100.00
4410050.00
4410000.00
591800.00
591850.00
591900.00
591950.00
592000.00
592050.00
592100.00
Θ Α Λ
ΟΡΜΟΣ ΘΑΝΟΥΣ

Α Σ Μ Α

Υ Σ


ΑΓΡΟΤΙΚΗ ΟΔΟΣ


592150.00
592200.00
592250.00
592300.00
592350.00
592400.00
592450.00
592500.00


ΥΠΟΜΝΗΜΑ 1

1. Η αποτύπωση έγινε ταχυμετρικά τον Ιούλιο 2006
2. Η οριζοντιογραφική και υψομετρική αποτύπωση έγινε εξαρτημένη από το κρατικό τριγωνομετρικό δίκτυο (EGSA 87)
3. Τα όρια των ιδιοκτησιών υποδείχθησαν από την ενδιαφερομένη.

E G S A '87

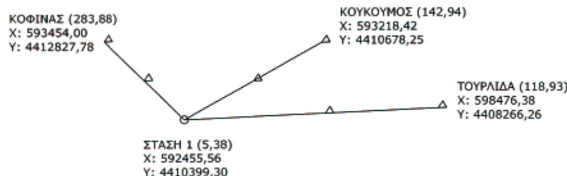

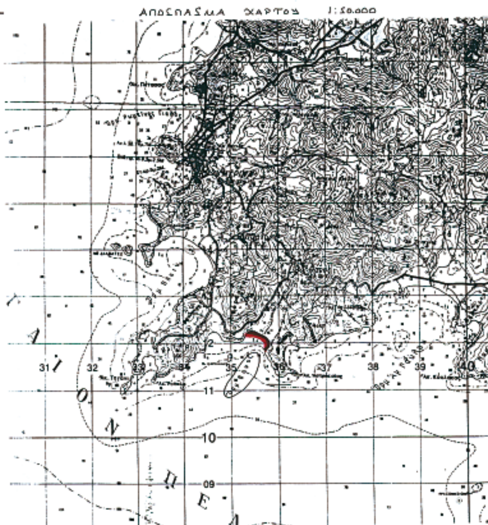

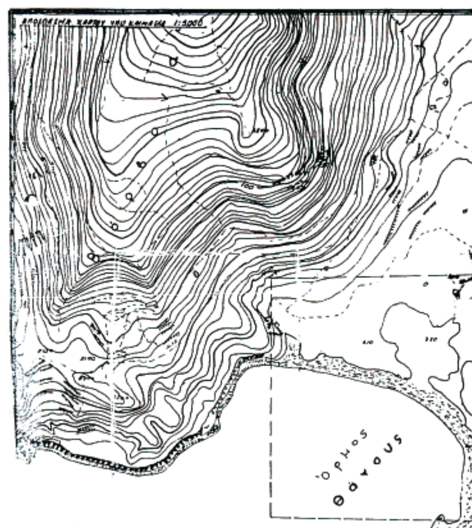

ΥΠΟΜΝΗΜΑ 2

1. ΠΙΝΑΚΑΣ ΣΥΝ/ΝΩΝ ΣΤΑΣΕΩΝ - ΥΨΟΜΕΤΡΑ			
ΣΤΑΣΕΙΣ	X	Y	Z (ΥΨΟΜΕΤΡΟ)
1.	592455,56	4410399,30	5,38
2.	592427,53	4410336,55	0,43
3.	592364,58	4410223,09	1,66
4.	592344,92	4410124,68	1,58
5.	592432,95	4410140,83	0,16
6.	592314,68	4410362,76	1,88
7.	592245,80	4410424,08	2,00
8.	592334,53	4410423,23	1,18
9.	592148,69	4410454,16	2,60
10.	592069,54	4410483,43	2,54
11.	591994,13	4410503,94	2,12
12.	592066,50	4410553,18	3,25

2. ΠΙΝΑΚΑΣ ΣΥΝ/ΝΩΝ ΥΦΙΣΤΑΜΕΝΟΥ ΑΙΓΙΑΛΟΥ-ΠΑΡΑΛΙΑΣ (ΧΡ.ΑΠΟΣΗΣ 1991)				
HATT			EGSA '87	
Α/Α	X	Y	X	Y
Στ. 2α = Op 1'	9215,91	10162,91	591896,36	4410521,47
Op. 1	9231,53	10124,88	591908,38	4410483,58

3. ΠΙΝΑΚΑΣ ΣΥΝ/ΝΩΝ ΠΑΛΑΙΟΥ ΑΙΓΙΑΛΟΥ		
ΣΗΜΕΙΟ	X	Y
1"	591935,86	4410530,72
2"	592088,14	4410495,89
3"	592086,45	4410491,95
4"	592121,06	4410481,12
5"	592128,85	4410493,07
6"	592223,58	4410446,36
7"	592277,34	4410405,28
8"	592323,88	4410359,83
9"	592352,91	4410314,27
10"	592349,85	4410301,87
11"	592394,15	4410185,36
12"	592381,37	4410176,16
13"	592351,29	4410123,33
14"	592325,25	4410098,08
15"	592274,64	4410088,68

4. ΠΙΝΑΚΑΣ ΣΥΝ/ΝΩΝ ΑΙΓΙΑΛΟΥ		
ΣΗΜΕΙΟ	X	Y
1	591932,08	4410482,72
2	591955,05	4410484,65
3	592045,83	4410470,12
4	592141,71	4410442,62
5	592223,35	4410404,14
6	592290,12	4410352,45
7	592327,28	4410284,14
8	592346,06	4410217,34
9	592342,38	4410162,47
10	592327,02	4410134,24
11	292304,84	4410120,08
12	592270,79	4410110,04

5. ΚΤΗΜΑΤΟΛΟΓΙΚΟΣ ΠΙΝΑΚΑΣ	
Α/Α	ΙΔΙΟΚΤΗΣΙΑ
1.	ΒΑΡΤΕΒΑΝΙΑΝ ΑΝΔΡΟΝΙΚΟΣ
2.	ΚΛΗΡΟΝΟΜΟΙ ΜΟΛΔΟΒΑΝΟΥ
3.	ΚΑΠΠΑΣ
4.	ΜΠΙΣΙΑΣ ΜΙΧΑΗΛ
5.	ΚΑΠΠΑΣ
6.	ΖΑΒΑΛΑΚΗΣ ΓΡΗΓΟΡΙΟΣ
7.	ΠΑΤΡΩΝΙΑΣ ΕΥΣΤΑΘΙΟΣ
8.	ΠΑΡΑΣΧΑΚΗΣ ΠΑΝΤΕΛΗΣ
9.	ΛΑΣΠΑΤΖΑΚΗΣ
10.	ΚΕΡΚΙΝΟΣ
11.	ΤΟΜΠΡΟΠΟΥΛΟΣ
12.	ΑΓΝΩΣΤΟΣ
13.	ΨΑΡΡΑΣ
14.	ΣΑΒΒΟΥΡΑΣ
15.	ΠΟΡΙΑΖΗΣ
16.	ΚΕΡΚΙΝΟΣ
17.	ΚΑΡΑΜΟΥΖΗ ΖΑΧΑΡΩ
18.	ΓΚΟΥΓΚΟΥΜΗΣ
19.	ΑΦΟΙ ΓΙΑΝΝΑΚΑΡΟΥ
20.	ΑΦΟΙ ΓΙΑΝΝΑΚΑΡΟΥ
21.	ΤΣΑΚΙΡΗΣ
22.	ΒΕΛΙΣΑΡΙΟΥ ΙΩΑΝΝΗΣ
23.	ΜΟΣΧΟΥΔΗ ΑΙΚΑΤΕΡΙΝΗ
24.	ΑΓΝΩΣΤΟΣ

ΥΠΟΜΝΗΜΑ ΕΠΙΤΡΟΠΗΣ

1. Το παρόν υπόμνημα συνοδεύει την από 18-12-2007 Έκθεση της Επιτροπής καθορισμού των ορίων αιγιαλού και παραλίας στην περιοχή "Όρμος Θάνους", Δ.Δ. Θάνους, Δήμου Μύρινας, νήσου Λήμνου, Νομού Λέσβου.

2. Το τοπογραφικό διάγραμμα είναι κλίμακος 1:1000 και αποτελείται από μία (1) πινακίδα.

3. Η οριογραμμή του αιγιαλού καθορίζεται με κόκκινη συνεχή πολυγωνική γραμμή, με κορυφές 1,2,3, έως και 12.

4. Η οριογραμμή της παραλίας καθορίζεται με κίτρινη συνεχή πολυγωνική γραμμή, με κορυφές 1',2',3', έως και 12', που έχει σταθερό πλάτος δέκα (10) μέτρων από την οριογραμμή του αιγιαλού, επειδή δεν εξυπηρετούνται οι σκοποί που αναφέρονται στο άρθρο 1 του Ν.2971 / 2001.

5. Η οριογραμμή του παλαιού αιγιαλού καθορίζεται με κυανή συνεχή πολυγωνική γραμμή, με κορυφές 1",2",3", έως και 14".

6. Τα σημεία 1 και 1' ταυτίζονται με τα σημεία 1 και 1' του όμορου καθορισμένου αιγιαλού (η αριθμ. 3540 /18-10-1991 Απόφαση Νομάρχη Λέσβου, ΦΕΚ 790 /6-11-1991 τ.Δ').

7. Δεν υπάρχουν κτίσματα εντός της ζώνης παραλίας.

8. Η εξάρτηση έγινε σύμφωνα με το Ελληνικό Γεωδαιτικό Σύστημα Αναφοράς (ΕΓΣΑ' 87).

Μυτιλήνη 18-12-2007.

Η ΕΠΙΤΡΟΠΗ

Ο ΠΡΟΕΔΡΟΣ

ΣΠΥΡΙΔΩΝ ΚΑΡΔΑΚΑΡΗΣ
ΠΕ/Α ΕΦΟΡΙΑΚΩΝ

ΤΑ ΜΕΛΗ

1. ΕΛΕΝΗ ΜΗΤΡΙΤΣΑ
ΠΕ/Α ΜΗΧΑΝΙΚΩΝ

2. ΑΛΕΞΑΝΔΡΟΣ ΣΑΠΟΥΝΤΖΗΣ
ΠΛΩΤΑΡΧΗΣ Λ.Σ.



3. ΠΑΡΑΣΚΕΥΑΣ ΒΑΣΙΛΕΛΛΗΣ
ΠΕ/Α ΜΗΧΑΝΙΚΩΝ

4. ΕΥΣΤΡΑΤΙΟΣ ΔΟΥΛΔΟΥΡΗΣ
ΠΕ/Α ΜΗΧΑΝΙΚΩΝ

ΕΛΛΗΝΙΚΗ ΔΗΜΟΚΡΑΤΙΑ
ΚΤΗΜΑΤΙΚΗ ΥΠΗΡΕΣΙΑ ΛΕΣΒΟΥ
ΔΗΜΟΣ ΜΥΡΙΝΑΣ ΛΗΜΝΟΥ
Τ.Δ. ΘΑΝΟΥΣ - ΝΗΣΟΣ ΛΗΜΝΟΣ
ΝΟΜΟΣ ΛΕΣΒΟΥ

ΕΡΓΟ: ΚΑΘΟΡΙΣΜΟΣ ΟΡΙΩΝ ΑΙΓΙΑΛΟΥ - ΠΑΡΑΛΙΑΣ

ΘΕΣΗ: ΟΡΜΟΣ ΘΑΝΟΥΣ - ΝΗΣΟΣ ΛΗΜΝΟΣ

ΕΝΔΙΑΦΕΡΟΜΕΝΟΣ: ΚΑΡΑΜΟΥΖΗ ΖΑΧΑΡΩ

ΜΕΛΕΤΗΤΗΣ: ΔΗΜΗΤΡΙΟΣ Ι. ΜΑΡΙΝΑΚΗΣ
ΜΗΧΑΝΙΚΟΣ ΔΟΜΙΚΩΝ ΕΡΓΩΝ Τ.Ε. (Α.Μ. 21449)

ΘΕΜΑ: ΚΤΗΜΑΤΟΓΡΑΦΙΚΟ - ΥΨΟΜΕΤΡΙΚΟ - ΤΟΠΟΓΡΑΦΙΚΟ ΔΙΑΓΡΑΜΜΑ

ΑΡ. ΣΧΕΔΙΟΥ: A_1

ΚΛΙΜΑΚΑ: 1:1000

ΧΡΟΝΟΛΟΓΙΑ ΑΠΟΤΥΠΩΣΗΣ: ΙΟΥΛΙΟΣ 2006

ΕΛΕΓΧΘΗΚΕ

ΕΛΕΓΧΘΗΚΕ ΓΙΑ ΤΗΝ ΑΚΡΙΒΕΙΑ ΤΗΣ ΑΠΟΤΥΠΩΣΗΣ

Ο ΜΗΧΑΝΙΚΟΣ

ΔΗΜΗΤΡΙΟΣ Ι. ΜΑΡΙΝΑΚΗΣ
ΜΗΧΑΝΙΚΟΣ ΔΟΜΙΚΩΝ ΕΡΓΩΝ Τ.Ε.
ΜΕΛΟΣ ΕΤΕΜ ΑΡΙΘΜ. ΜΗΤΡΩΟΥ 21449
ΜΥΡΙΝΑ ΛΗΜΝΟΥ ΤΗΛ. 22540 23290

Αριθμ. 1763 (2)

Κήρυξη ως αναδασωτέας έκτασης 1,80 στρεμ. στη θέση «Τσαπί» Δημ. Διαμ. Χρυσοκελλαριάς του Δήμου Κορώνης Ν. Μεσσηνίας.

Ο ΓΕΝΙΚΟΣ ΓΡΑΜΜΑΤΕΑΣ ΠΕΡΙΦΕΡΕΙΑΣ
ΠΕΛΟΠΟΝΝΗΣΟΥ

Έχοντας υπόψη:

1. Τις δ/ξεις του π.δ. 51/1987 «Καθορισμός των Περιφερειών της Χώρας για το σχεδιασμό κ.λπ. της περιφερειακής Ανάπτυξης».

2. Τις δ/ξεις των άρθρων 1 παρ. 1 και 2, 2 παρ. 1 εδ. δ΄, 5 παρ. 3Β, 6 παρ. 7 και 7 παρ. 2 του ν. 2503/1997 «Διοίκηση, Οργάνωση, Στελέχωση της Περιφέρειας κ.λπ.».

3. Τις δ/ξεις των άρθρων 24 παρ. 1 και 117 παρ. 3 του Συντάγματος.

4. Τις δ/ξεις του ν. 998/1979 «περί προστασίας των δασών κ.λπ.» και ειδικότερα:

α) του άρθρου 41 παρ. 1.

β) του άρθρου 38 παρ. 1.

5. Τις υπ’ αριθμ. δ/γές του Υπουργείου Γεωργίας:

α) 160417/1180/8.7.1980.

β) 182447/3049/24.9.1980.

6. Την υπ’ αριθμ. 1071/24.3.2008 αναφορά του Δασαρχείου Καλαμάτας περί κηρύξεως ως αναδασωτέας, της αναφερομένης στο θέμα έκτασης, αποφασίζουμε:

Κηρύσσουμε ως αναδασωτέα, με σκοπό την προστασία για την επαναδημιουργία της δασικής βλάστησης αποτελούμενης από σχίνα, πουρνάρια, κουμαριές και αγριελιές, που καταστράφηκε από παράνομη εκχέρσωση κατά το χρονικό διάστημα από Σεπτέμβριο έως Οκτώβριο του έτους 2007, την δημόσια δασική έκταση, εμβαδού ενός στρέμματος και οκτακοσίων τετραγωνικών μέτρων (1,80 στρεμ.), η οποία βρίσκεται στη θέση «Τσαπί» Δημ. Διαμ. Χρυσοκελλαριάς του Δήμου Κορώνης Νομού Μεσσηνίας, προσδιορίζεται με στοιχεία (Α, Β, Γ, ... Μ, Α) και έχει όρια:

Ανατολικά: Με δημόσια δασική έκταση, με δημόσια δασική έκταση για την οποία ισχύουν το υπ’ αριθμ. 1735/11/1991 ΠΔΑ κατά Χρ. Βασιλόπουλου και η υπ’ αριθμ. 1809/8.8.1991 απόφαση αναδασωτέας και με ελαιόκτημα Χρ. Βασιλόπουλου.

Δυτικά: Με δημόσια δασική έκταση και με δημόσια δασική έκταση για την οποία ισχύει η υπ’ αριθμ. 1768/6.8.1991 απόφαση αναδασωτέας που έχει εκδοθεί λόγω παράνομης εκχέρσωσης της από τον Ν. Βασιλογιαννακόπουλο.

Βόρεια: Με δημόσια δασική έκταση.

Νότια: Με ελαιόκτημα Γ. Βαρβούνη και αναδασωτέα δημόσια έκταση (υπ’ αριθμ. 1809/1991 απόφαση) όπως φαίνεται στο συνημμένο διάγραμμα κλίμακας 1:500 το οποίο αποτελεί αναπόσπαστο μέρος της απόφασης αυτής, που συντάχθηκε από τον δασοπόνο του Δασαρχείου Καλαμάτας Β. Κυριακόπουλο και εντοπίζεται στο απόσπασμα Φύλλου Χάρτη «Κορώνης» κλίμακας 1:50.000.

Προβλέπεται φυσική αναγέννηση της δασικής βλάστησης που καταστράφηκε.

Η απόφαση αυτή να δημοσιευθεί στην Εφημερίδα της Κυβερνήσεως.

Τρίπολη, 30 Απριλίου 2008

Ο Γενικός Γραμματέας Περιφέρειας
ΝΙΚΟΣ Κ. ΑΓΓΕΛΟΠΟΥΛΟΣ


ΤΟΠΟΓΡΑΦΙΚΟ ΔΙΑΓΡΑΜΜΑ ΔΗΜΟΣΙΑΣ ΔΑΣΙΚΗΣ ΕΚΤΑΣΗΣ ΣΤΗ ΘΕΣΗ ``ΤΣΑΠΙ`` ΔΗΜ. ΔΙΑΜΕΡ. ΧΡΥΣΟΚΕΛΑΡΙΑΣ ΔΗΜΟΥ ΚΟΡΩΝΗΣ ΠΟΥ ΕΚΧΕΡΣΩΘΗΚΕ ΠΑΡΑΝΟΜΑ ΑΠΟ ΤΟΝ ΒΑΣΙΛΟΠΟΥΛΟ ΧΡΗΣΤΟ ΤΟΥ ΑΝΑΣΤΑΣΙΟΥ ΚΑΤΟΙΚΟ ΧΡΥΣΟΚΕΛΑΡΙΑΣ

Εμβαδόν Τμήμα1 Α,Β,Γ....Κ,Λ,Μ,Α = 1,8 στρμ.

Κλίμακα 1: 500


Υπόμνημα

Τμήμα 2 Θ,Ι,Κ,Λ,Μ,Θ Αρ. 1735/11/17-5-91 Π Δ Α κατά Βασιλόπουλου Χρήστ.

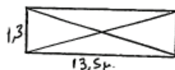

Αυθαίρετη οικία 58 τ.μ

ΕΘΝΙΚΟ ΤΥΠΟΓΡΑΦΕΙΟ
Για τεχνικούς λόγους στο σχεδιάγραμμα, έγινε σμίκρυνση, κατά ποσοστό 78%

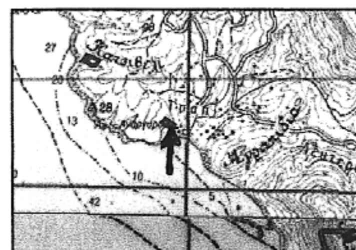

Απόσπασμα Φ.Χ Κορώνης
Κλίμακα 1:50.000
ΓΥΣ 1993

Αναδασωτέα Δημόσια Δασική Έκταση Αρ. 1768/6-8-91 Απόφαση λόγω παράνομης εκχέρσωσης από Βασιλογιαννακόπουλο

Δημόσια Δασική Έκταση

Ανήκει στην αριθ. 1763/08 απόφαση Γενικού Γραμματέα Περιφέρειας Πελοποννήσου (Διεύθυνση Δασών Μεσσηνίας)

Δημόσια Δασική Έκταση

Τμήμα 1

Τμήμα 2

Ελαιόκτημα Βαρβούνη Γεωργίας

Ελαιόκτημα Βασιλόπουλου Χρήστου


Α, Β, Γ, Δ, Ε, Ζ, Η, Θ, Ι, Κ, Λ, Μ, N

19,50 — 47,30 — 12,81 — 14,85 — 8,00 — 14,00 — 3,00 — 13,00 — 9,87 — 27,46 — 8,54 — 23,19

ΣΥΝΤΕΤΑΓΜΕΝΕΣ ΚΟΡΥΦΩΝ		
ΚΟΡΥΦΗ	X	Y
Α	308298	4069595
Β	308275	4069610
Γ	308267	4069613
Δ	308270	4069636
Ε	308272,3	4069655
Ζ	308314	4069633
Η	308324	4069625
Θ	308317,8	4069611,4
Ι	308310	4069612
Κ	308297,4	4069606
Λ	308296,3	4069603
Μ	308307,4	4069698

16/4

ΠΑΝΑΓΙΩΤΗΣ ΚΑΡΑΜΠΑΤΣΟΣ
ΔΑΣΟΛΟΓΟΣ ΜΕ Α΄ ΒΑΘΜΟ

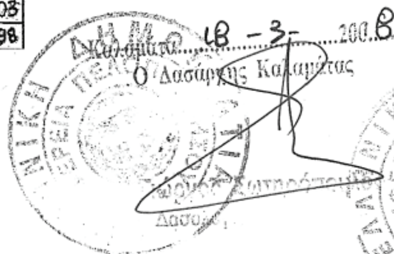



Τρίπολη 30/4/2008
Ο Γενικός Γραμματέας Περιφέρειας Πελοποννήσου

Νίκος Κ. Αγγελόπουλος

Καλαμάτα 1 - 2 - 2008
Ο Συντάκτης



Βασίλειος Κυριακόπουλος
Δασοπόνος

ΑΠΟ ΤΟ ΕΘΝΙΚΟ ΤΥΠΟΓΡΑΦΕΙΟ
ΚΑΠΟΔΙΣΤΡΙΟΥ 34 * ΑΘΗΝΑ 104 32 * ΤΗΛ. 210 52 79 000 * FAX 210 52 21 004
ΗΛΕΚΤΡΟΝΙΚΗ ΔΙΕΥΘΥΝΣΗ: http://www.et.gr – e-mail: webmaster.et@et.gr